


Схема проектируемых границ исторического поселения на кадастровой карте

Границы кадастровых участков
  Проектируемые границы исторического поселения

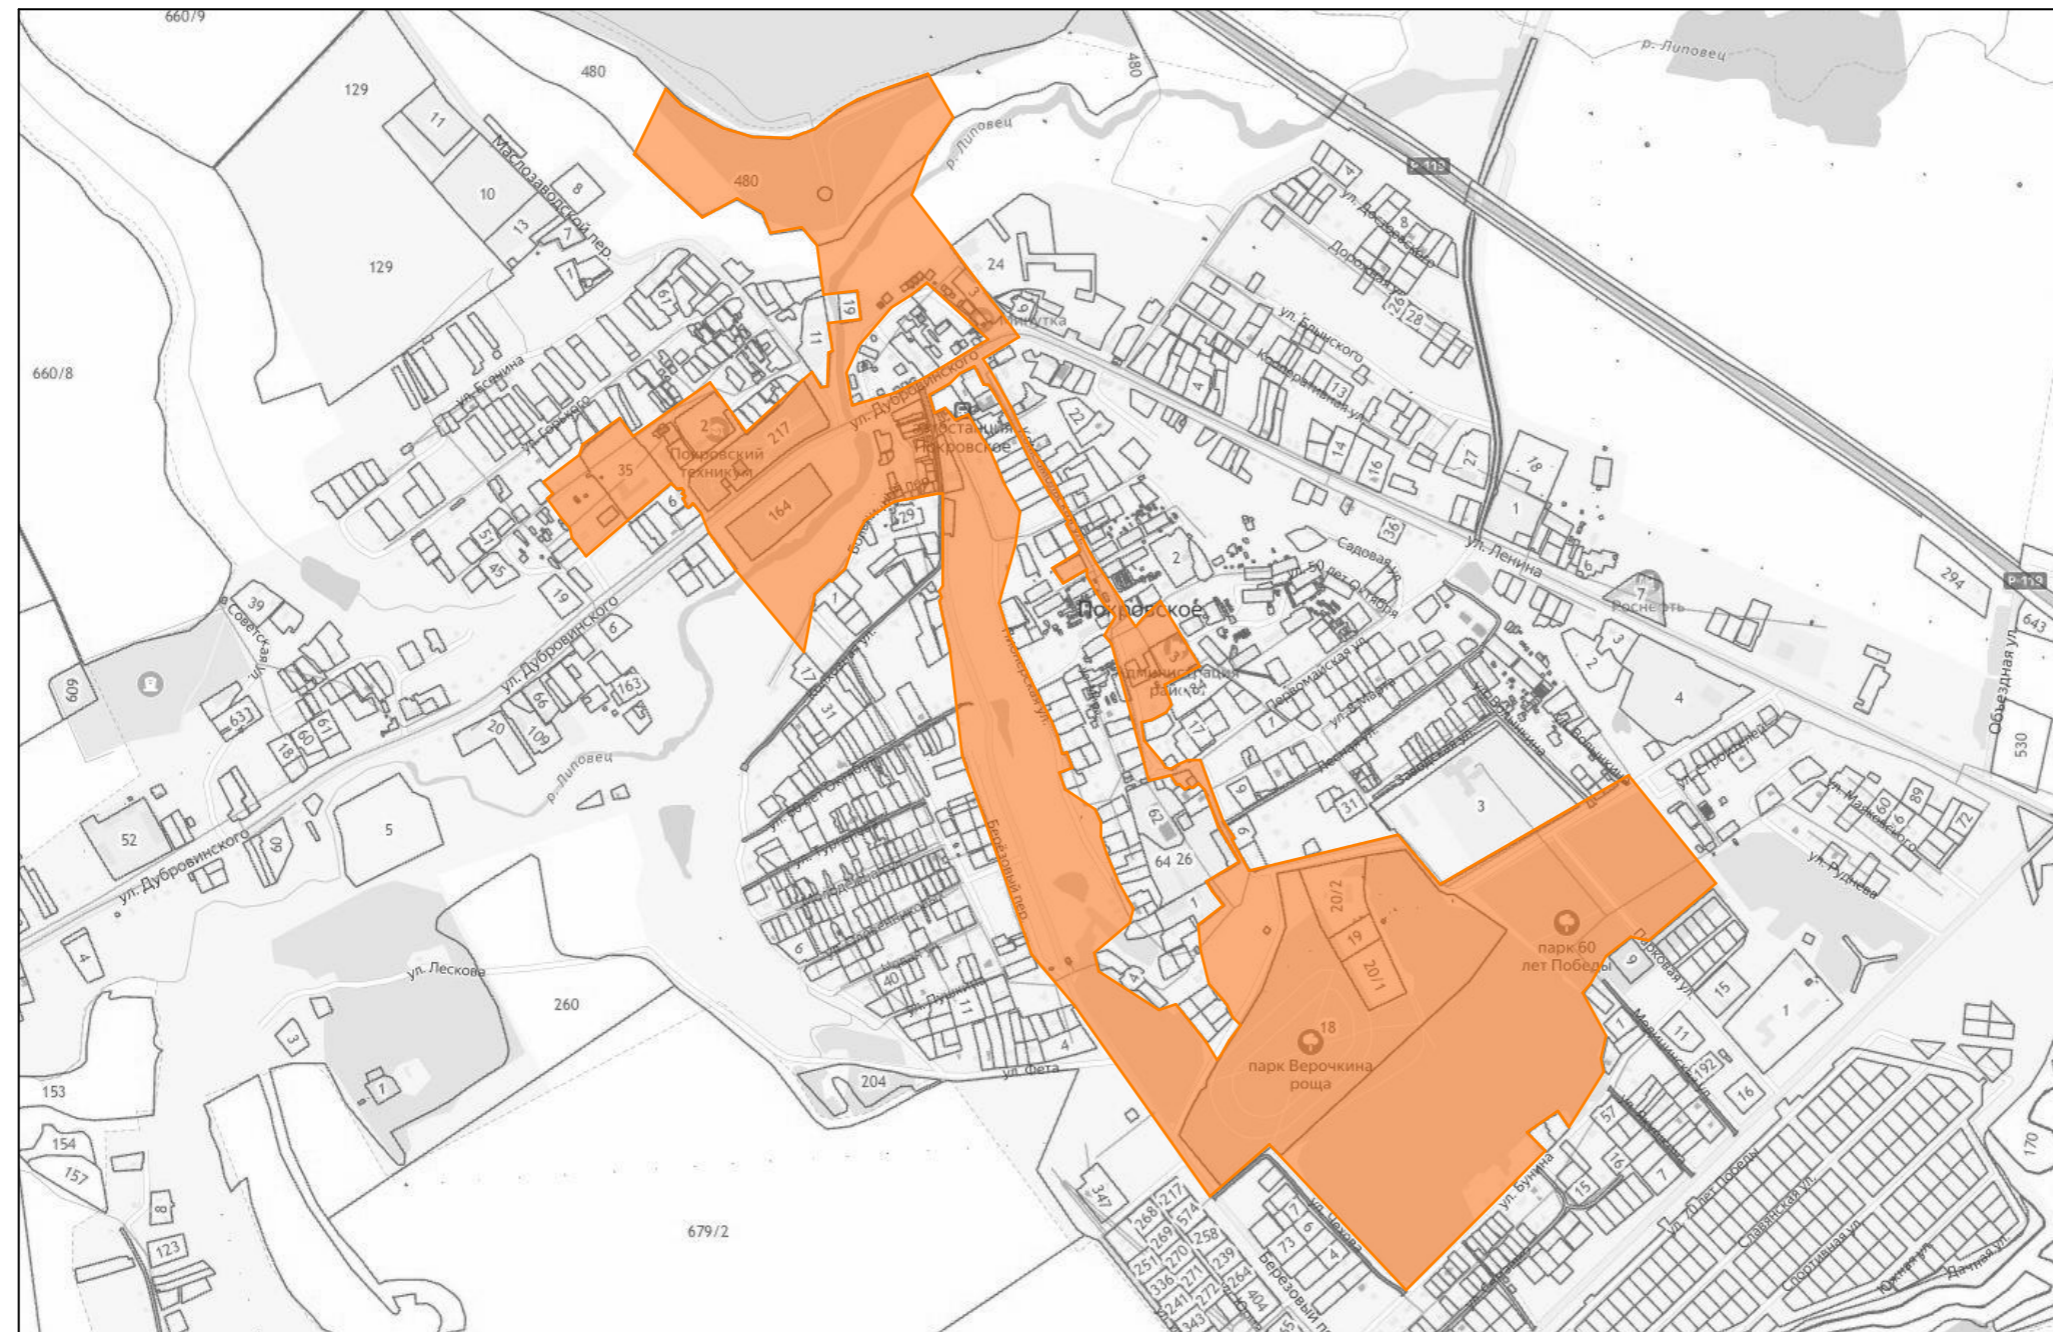

Согласовано:

Взам. инв. N

Подпись и дата

Инв. N подл.

						Основные (первостепенные) документы в целях включения посёлка городского типа Покровское Орловской области в перечень исторических поселений регионального значения			
Изм.	Коп.уч.	Лист	№Док.	Подп.	Дата				
ГАП	Вавилонка						П	1	3
Архитектор							ООО «ВиП Проект»		